

DEPARTEMENT
DES
DEUX-SEVRES



VILLE DE NIORT

**EXTRAIT DU REGISTRE DES DELIBERATIONS
DU CONSEIL MUNICIPAL**

SEANCE DU 18 SEPTEMBRE 2017

Conseillers en exercice : 45

Votants : 42

Convocation du Conseil Municipal :
le 12/09/2017

Affichage du Compte-Rendu Sommaire
et affichage intégral :
le 25/09/2017

Délibération n° D-2017-354

Constitution de servitude sur la parcelle CS N°482

Président :

MONSIEUR JÉRÔME BALOGÉ

Présents :

Monsieur Jérôme BALOGÉ, Monsieur Marc THEBAULT, Madame Rose-Marie NIETO, Monsieur Alain BAUDIN, Madame Christelle CHASSAGNE, Monsieur Alain GRIPPON, Madame Jacqueline LEFEBVRE, Monsieur Michel PAILLEY, Monsieur Luc DELAGARDE, Madame Jeanine BARBOTIN, Monsieur Dominique SIX, Madame Sylvette RIMBAUD, Madame Elisabeth BEAUVAIS, Madame Marie-Paule MILLASSEAU, Madame Catherine REYSSAT, Monsieur Dominique DESQUINS, Monsieur Eric PERSAIS, Madame Agnès JARRY, Madame Yvonne VACKER, Monsieur Elmano MARTINS, Monsieur Guillaume JUIN, Madame Christine HYPEAU, Monsieur Fabrice DESCAMPS, Madame Carole BRUNETEAU, Madame Marie-Chantal GARENNE, Monsieur Florent SIMMONET, Madame Valérie BELY-VOLLAND, Monsieur Sébastien PARTHENAY, Madame Yamina BOUDAHMANI, Monsieur Romain DUPEYROU, Monsieur Simon LAPLACE, Madame Fatima PEREIRA, Madame Josiane METAYER, Monsieur Pascal DUFORSTEL, Monsieur Alain PIVETEAU, Madame Elodie TRUONG, Madame Isabelle GODEAU, Madame Monique JOHNSON.

Secrétaire de séance : Simon LAPLACE

Excusés ayant donné pouvoir :

Madame Dominique JEUFFRAULT, ayant donné pouvoir à Monsieur Alain BAUDIN, Madame Anne-Lydie HOLTZ, ayant donné pouvoir à Monsieur Michel PAILLEY, Monsieur Lucien-Jean LAHOUSSE, ayant donné pouvoir à Monsieur Dominique SIX, Monsieur Christophe POIRIER, ayant donné pouvoir à Monsieur Alain PIVETEAU

Excusés :

Madame Cécilia SAN MARTIN ZBINDEN, Madame Nathalie SEGUIN, Monsieur Jean-Romé CHARBONNEAU.

**Direction Urbanisme et Action
Foncière**

Constitution de servitude sur la parcelle CS N°482

Monsieur Marc THEBAULT, Adjoint au Maire expose :

Mesdames et Messieurs,

Après examen par la commission municipale compétente

Dans le cadre de la rénovation du poste de transformation électrique Fief Chapon situé rue Edmond Proust Chaumette, la société ENEDIS a sollicité auprès de la collectivité, la constitution d'une servitude de passage de lignes électriques souterraines HTA et BTA sur une parcelle de terrain appartenant à la Ville cadastrée section CS N°482 pour une superficie de 161 m².

Cette servitude s'exercera sur ladite parcelle, dans une bande de 1 mètre de large, sur une longueur d'environ 6 mètres, ainsi qu'il résulte du croquis du tracé joint aux présentes et du projet de convention de servitude.

La présente constitution de servitude aura lieu à titre gratuit.

Les frais d'acte authentique seront à la charge de la société ENEDIS.

Il est demandé au Conseil municipal de bien vouloir :

- approuver les conditions de la constitution de servitude proposées par ENEDIS sur la parcelle CS N°482 ;
- autoriser l'Adjoint délégué à signer la convention et l'acte notarié à intervenir.

**LE CONSEIL
ADOpte**


Pour :	42
Contre :	0
Abstention :	0
Non participé :	0
Excusé :	3

Pour le Maire de Niort,
Jérôme BALOGÉ
L'Adjoint délégué

Signé

Marc THEBAULT

Plan de masse (Extrait cadastral Echelle 1/1000)

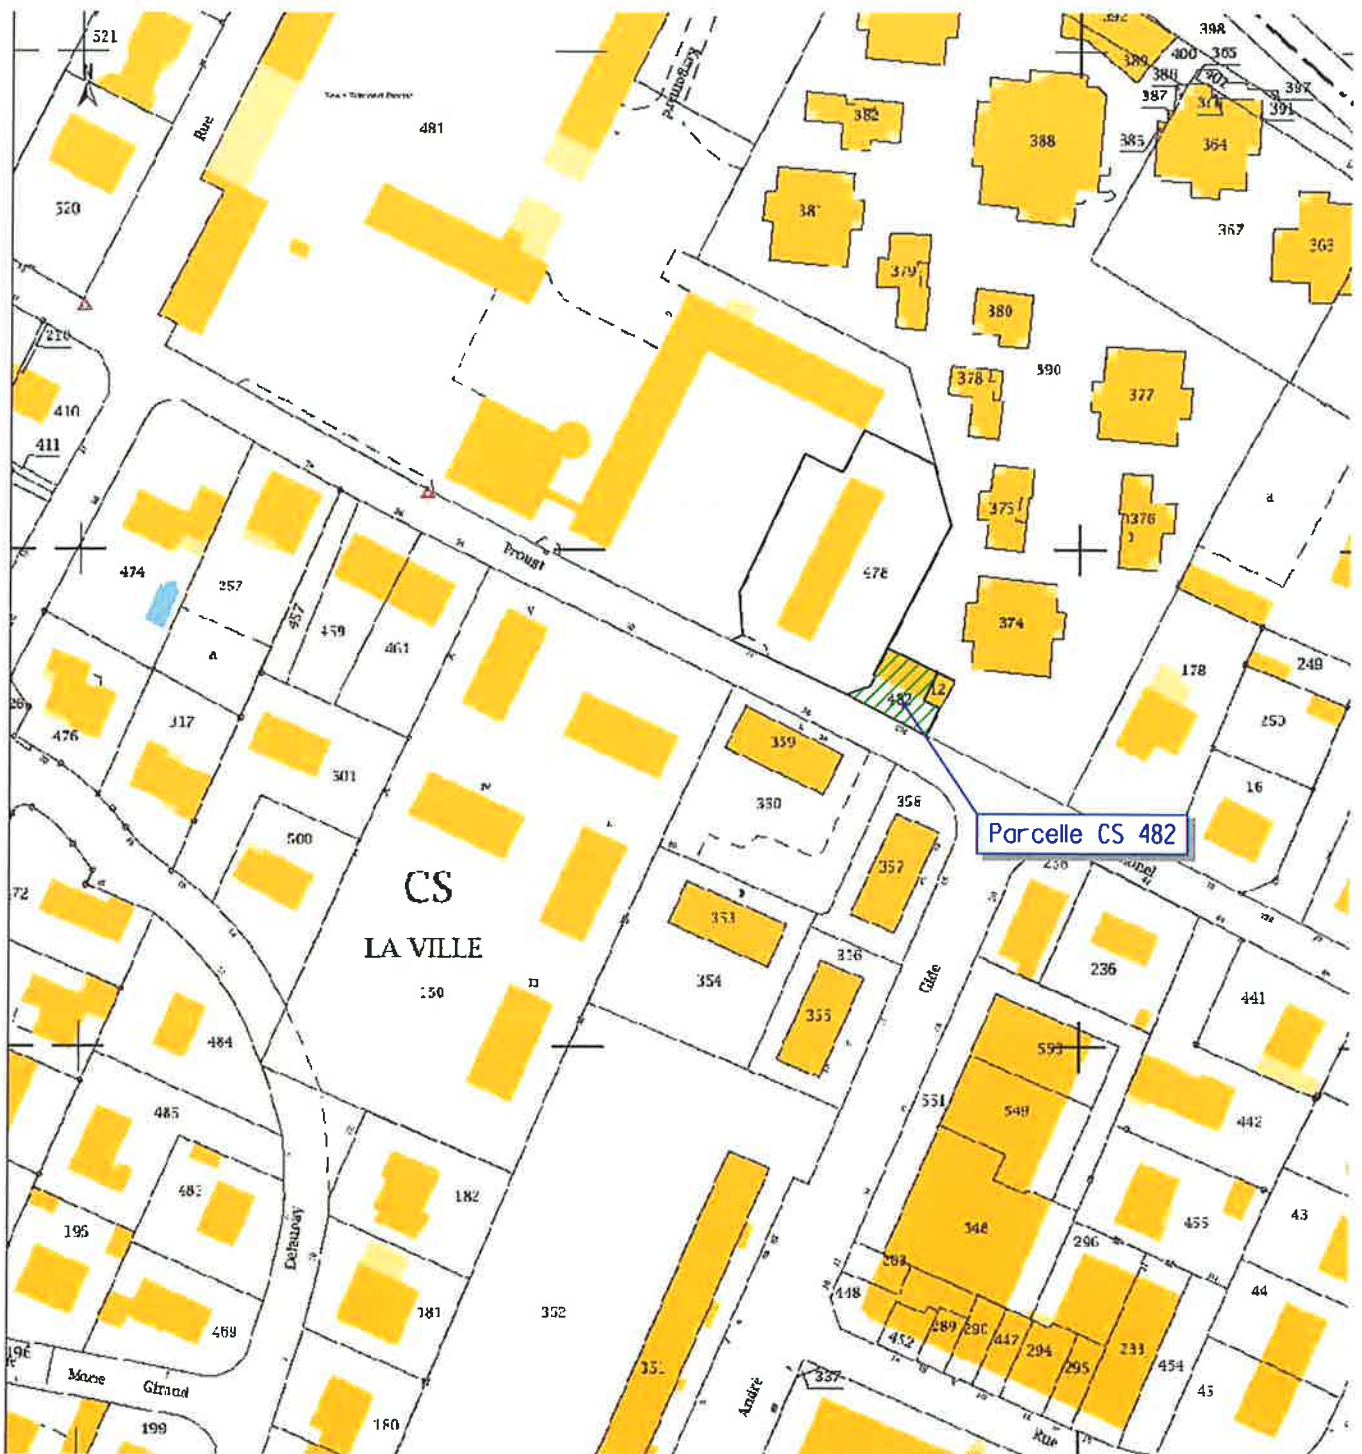



21

Parcelle CS 482

Poste "FIEF CHAPON"
CH

Pose 2 BTA 3x150+95

Pose 1 câble HTA 3x150

RUE EDMOND PROUST

RUE EDMOND PROUST

BTA 3x150/PM:1978
BUS
2 F 150



Echelle 1/200

