

DEPARTEMENT
DES
DEUX-SEVRES



VILLE DE NIORT

**EXTRAIT DU REGISTRE DES DELIBERATIONS
DU CONSEIL MUNICIPAL**

Conseillers en exercice : 45

Votants : 42

Convocation du Conseil Municipal :
le 17/09/2018

Affichage du Compte-Rendu Sommaire
et affichage intégral :
le 24/09/2018

SEANCE DU 17 SEPTEMBRE 2018

Délibération n° D-2018-337

Acquisition parcelle rue d'Antes - KE n°19

Président :

MONSIEUR JÉRÔME BALOGE

Présents :

Monsieur Jérôme BALOGE, Monsieur Marc THEBAULT, Madame Rose-Marie NIETO, Monsieur Alain BAUDIN, Madame Christelle CHASSAGNE, Monsieur Alain GRIPPON, Monsieur Michel PAILLEY, Madame Dominique JEUFFRAULT, Monsieur Luc DELAGARDE, Madame Anne-Lydie HOLTZ, Monsieur Lucien-Jean LAHOUSSE, Madame Jeanine BARBOTIN, Monsieur Dominique SIX, Madame Sylvette RIMBAUD, Madame Elisabeth BEAUVAIS, Madame Marie-Paule MILLASSEAU, Madame Catherine REYSSAT, Monsieur Dominique DESQUINS, Madame Cécilia SAN MARTIN ZBINDEN, Monsieur Eric PERSAIS, Madame Agnès JARRY, Madame Yvonne VACKER, Monsieur Elmano MARTINS, Monsieur Guillaume JUIN, Madame Christine HYPEAU, Monsieur Fabrice DESCAMPS, Monsieur Florent SIMMONET, Madame Valérie BELY-VOLLAND, Madame Yamina BOUDAHMANI, Monsieur Romain DUPEYROU, Madame Fatima PEREIRA, Monsieur Nicolas ROBIN, Madame Josiane METAYER, Monsieur Pascal DUFORESTEL, Madame Elodie TRUONG, Madame Monique JOHNSON.

Secrétaire de séance : Yamina BOUDAHMANI

Excusés ayant donné pouvoir :

Madame Jacqueline LEFEBVRE, ayant donné pouvoir à Madame Elisabeth BEAUVAIS, Madame Carole BRUNETEAU, ayant donné pouvoir à Monsieur Lucien-Jean LAHOUSSE, Madame Marie-Chantal GARENNE, ayant donné pouvoir à Madame Christine HYPEAU, Monsieur Simon LAPLACE, ayant donné pouvoir à Monsieur Dominique SIX, Monsieur Alain PIVETEAU, ayant donné pouvoir à Madame Monique JOHNSON, Monsieur Jacques TAPIN, ayant donné pouvoir à Monsieur Pascal DUFORESTEL

Excusés :

Madame Isabelle GODEAU, Madame Nathalie SEGUIN, Monsieur Jean-Romée CHARBONNEAU.

**Direction Urbanisme et Action
Foncière**

Acquisition parcelle rue d'Antes - KE n°19

Monsieur Marc THEBAULT, Adjoint au Maire expose :

Mesdames et Messieurs,

Après examen par la commission municipale compétente

Sur proposition de Monsieur le Maire

La Ville de Niort a pour projet d'assurer la continuité piétonne de la rue d'Antes entre le Chemin du Moussais et le Chemin du Fief Morin pour permettre la sécurisation des piétons. En effet, le cheminement piéton s'effectue aujourd'hui sur ce tronçon de manière discontinue (entre trottoirs existants et chaussée).

Pour mener à bien ce projet, la Ville doit acquérir plusieurs portions de terrain se situant sur ce parcours. Après négociation, un des propriétaires a accepté de céder sa parcelle, il s'agit de la parcelle KE n°19 d'une superficie de 233 m2.

Le prix de cette cession à la collectivité s'établit à 70 euros (soit 3 000 euros/hectare), les frais d'acte notarié étant à la charge de la collectivité.

Il est demandé au Conseil municipal de bien vouloir :

- approuver l'acquisition de la parcelle KE n°19 au prix de 70 euros (soit 3 000 euros/hectare) ;
- autoriser Monsieur le Maire ou l'Adjoint délégué à signer l'acte notarié à venir.


**LE CONSEIL
ADOPTE**

Pour :	42
Contre :	0
Abstention :	0
Non participé :	0
Excusé :	3

Pour le Maire de Niort,
Jérôme BALOGÉ
L'Adjoint délégué

Signé

Marc THEBAULT

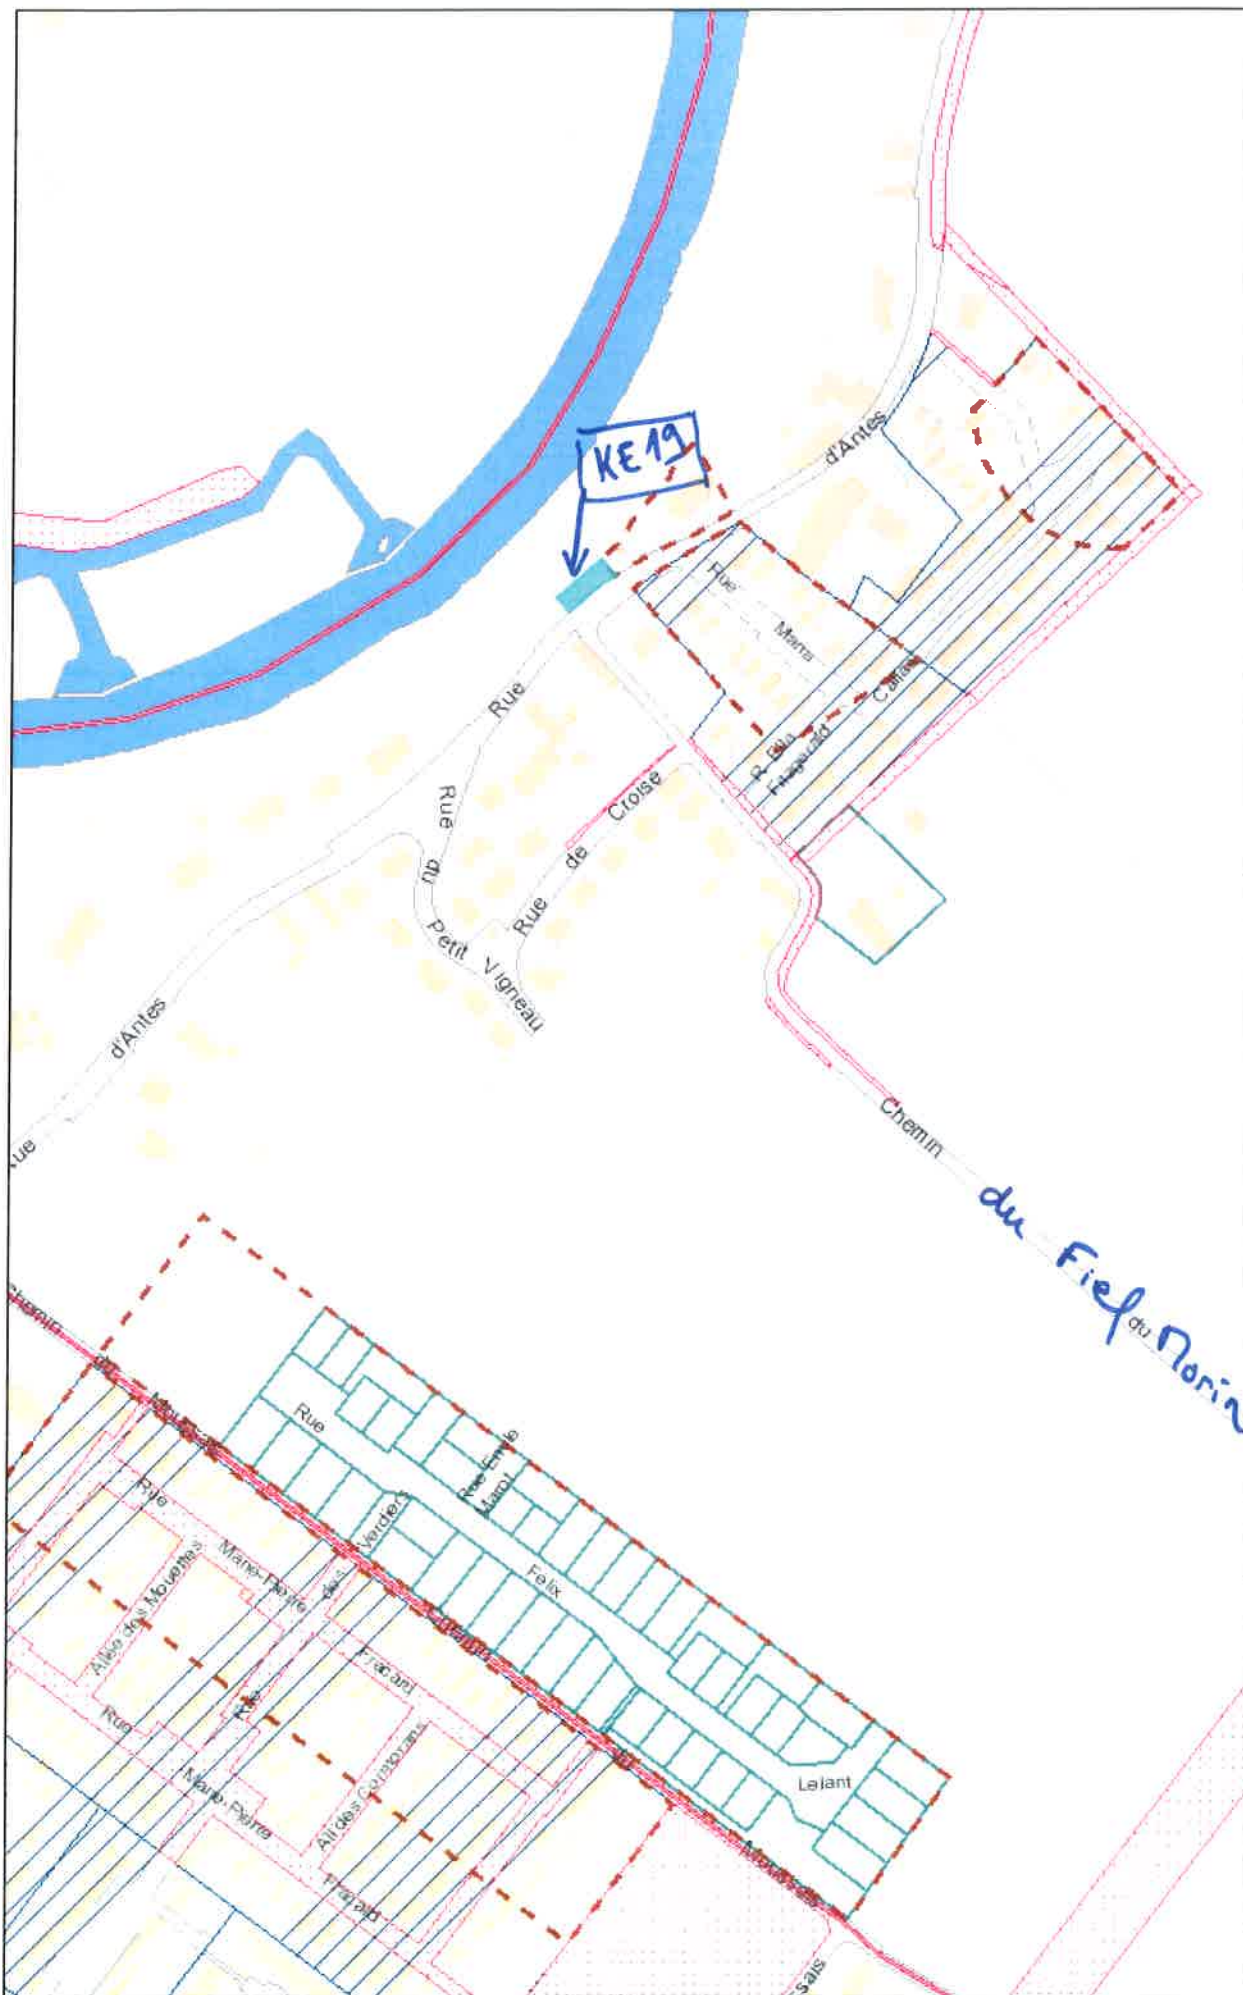


Sous départs		Départs	
1	2	A	G
3	4	B	H
		C	I
		D	J
		E	K
		F	

Armoires	
EDF	SEO US

Nature du réseau

	AERIEN NU
	AERIEN TORSADE
	PACADE
	FOURREAU ATTENTE
	REMONTÉE AÉRO SOUTERRAINE
	SOUTERRAIN
	SOUTERRAIN VACTIF

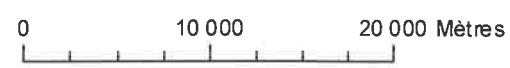

Département :
DEUX SEVRES

Commune :
NIORT

Section : KE
Feuille : 000 KE 01

Échelle d'origine : 1/1000
Échelle d'édition : 1/1250

Date d'édition : 03/08/2018
(fuseau horaire de Paris)

Coordonnées en projection : RGF93CC47
©2017 Ministère de l'Action et des
Comptes publics

DIRECTION GÉNÉRALE DES FINANCES PUBLIQUES

EXTRAIT DU PLAN CADASTRAL

Le plan visualisé sur cet extrait est géré
par le centre des impôts foncier suivant :
PTGC
171 Avenue de PARIS 79061
79061 NIORT CEDEX 9
tél. 05 49 09 98 65 -fax
ptgc.deux-sevres@dgifp.finances.gouv.fr

Cet extrait de plan vous est délivré par :

cadastre.gouv.fr

